




HALL VILLENEUVE

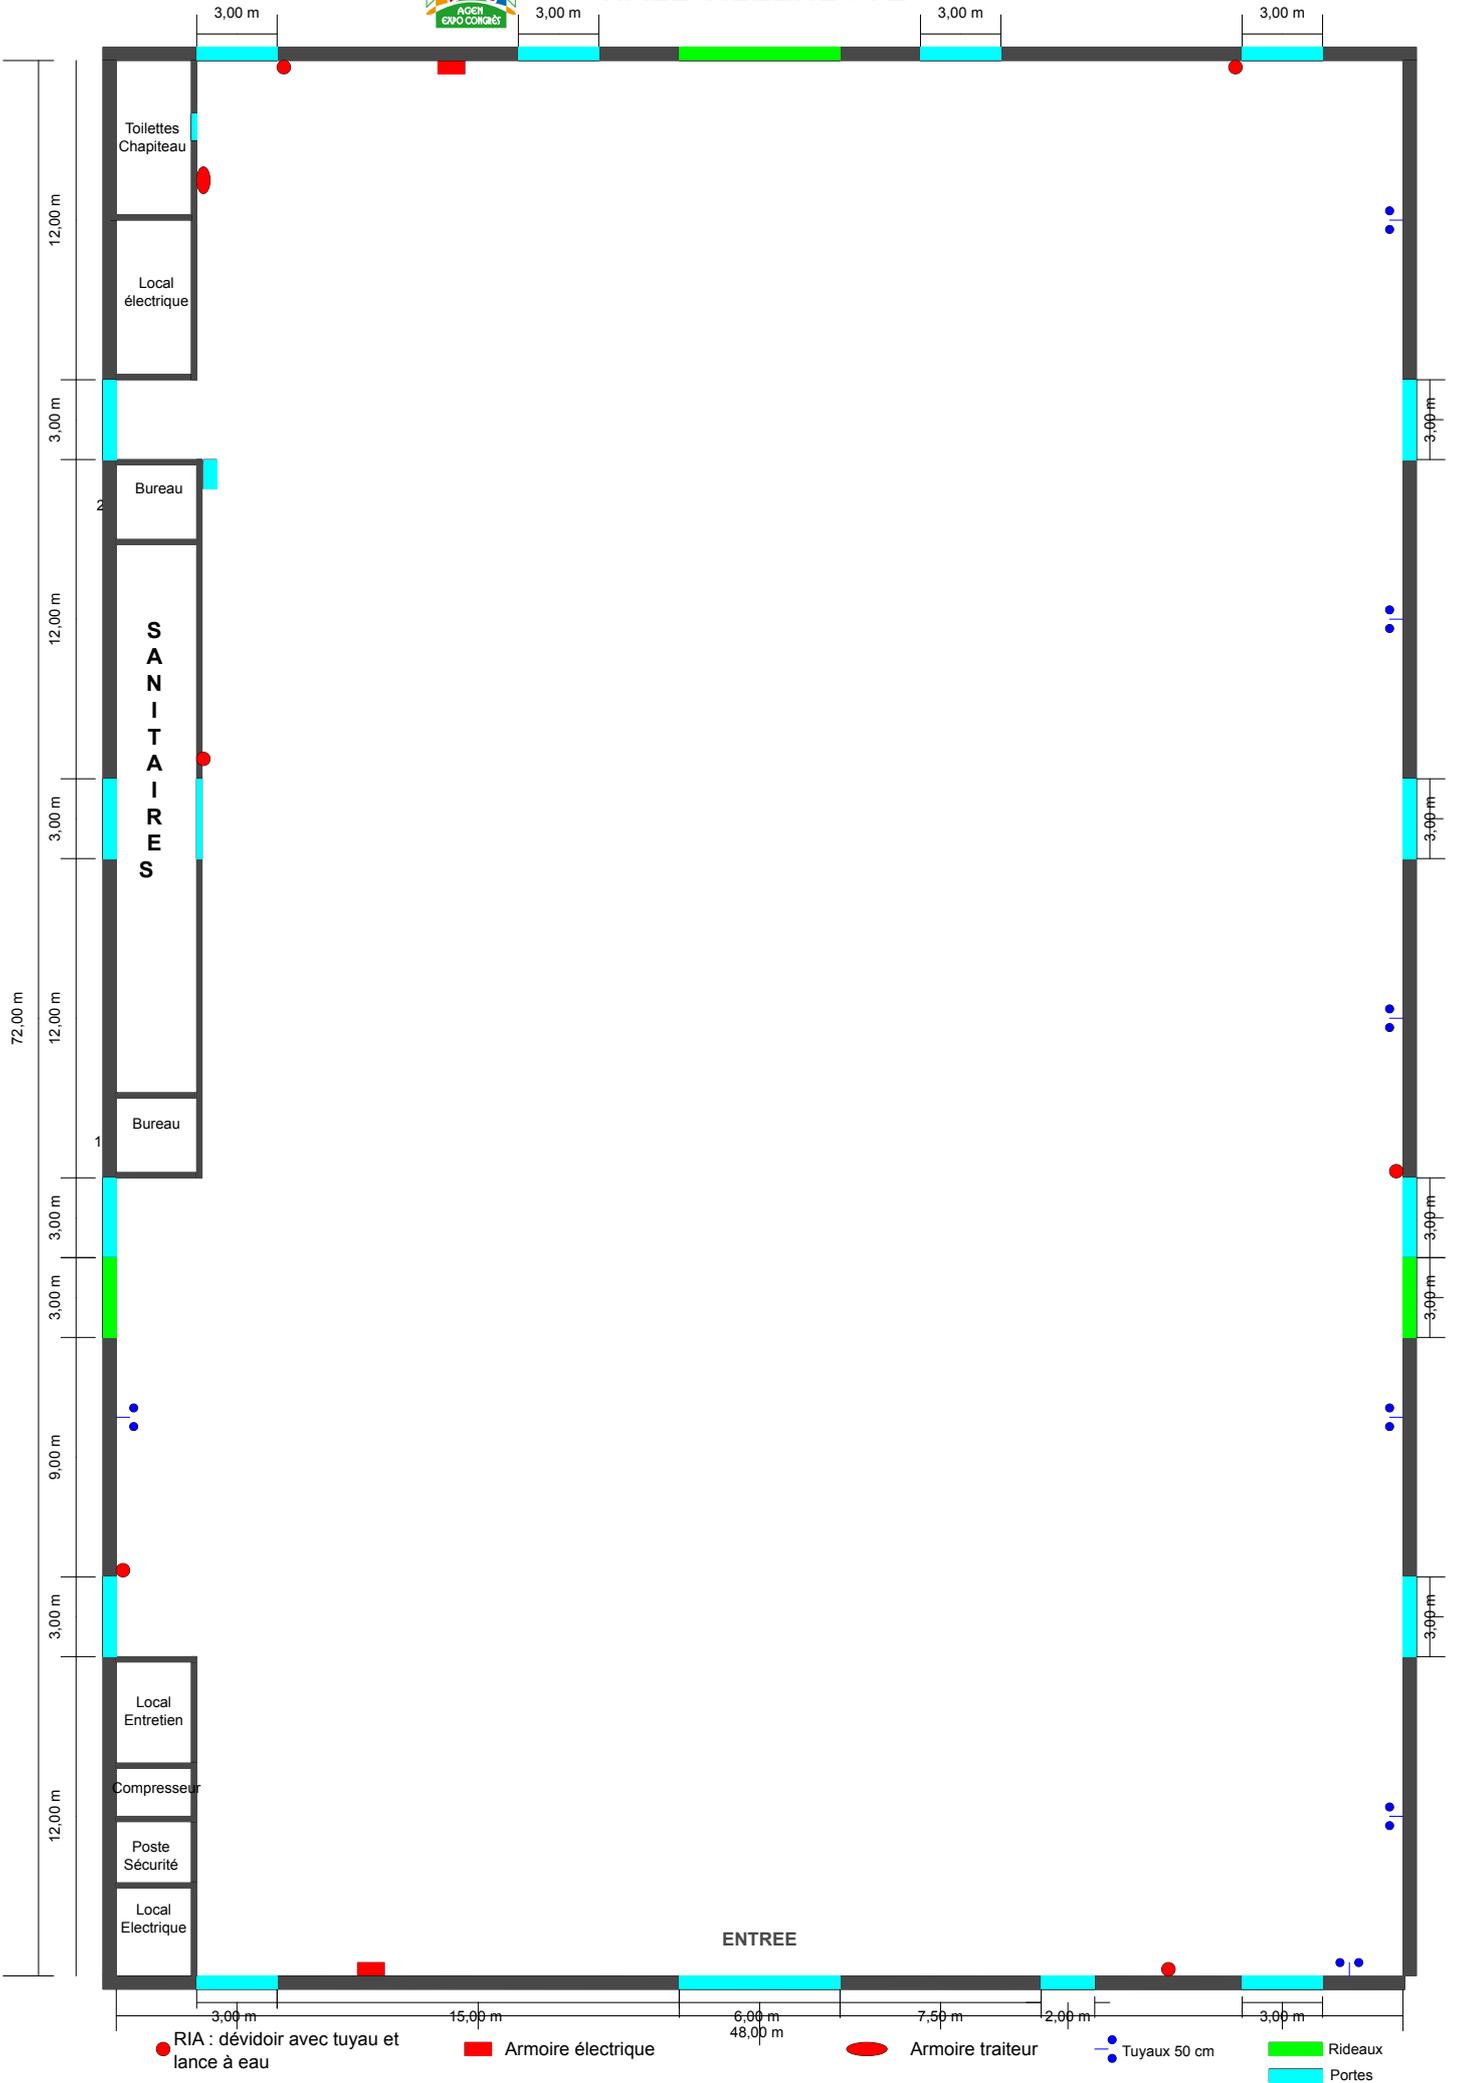

- RIA : dévidoir avec tuyau et lance à eau
- Armoire électrique
- Armoire traiteur
- Tuyaux 50 cm
- Rideaux
- Portes